INWENTARYZACJA
POKOJI NR 501 I NR 502 W BUDYNKU SANATORIUM „BRISTOL"
W KUDOWIE- ZDROJU
SKALA 1:50

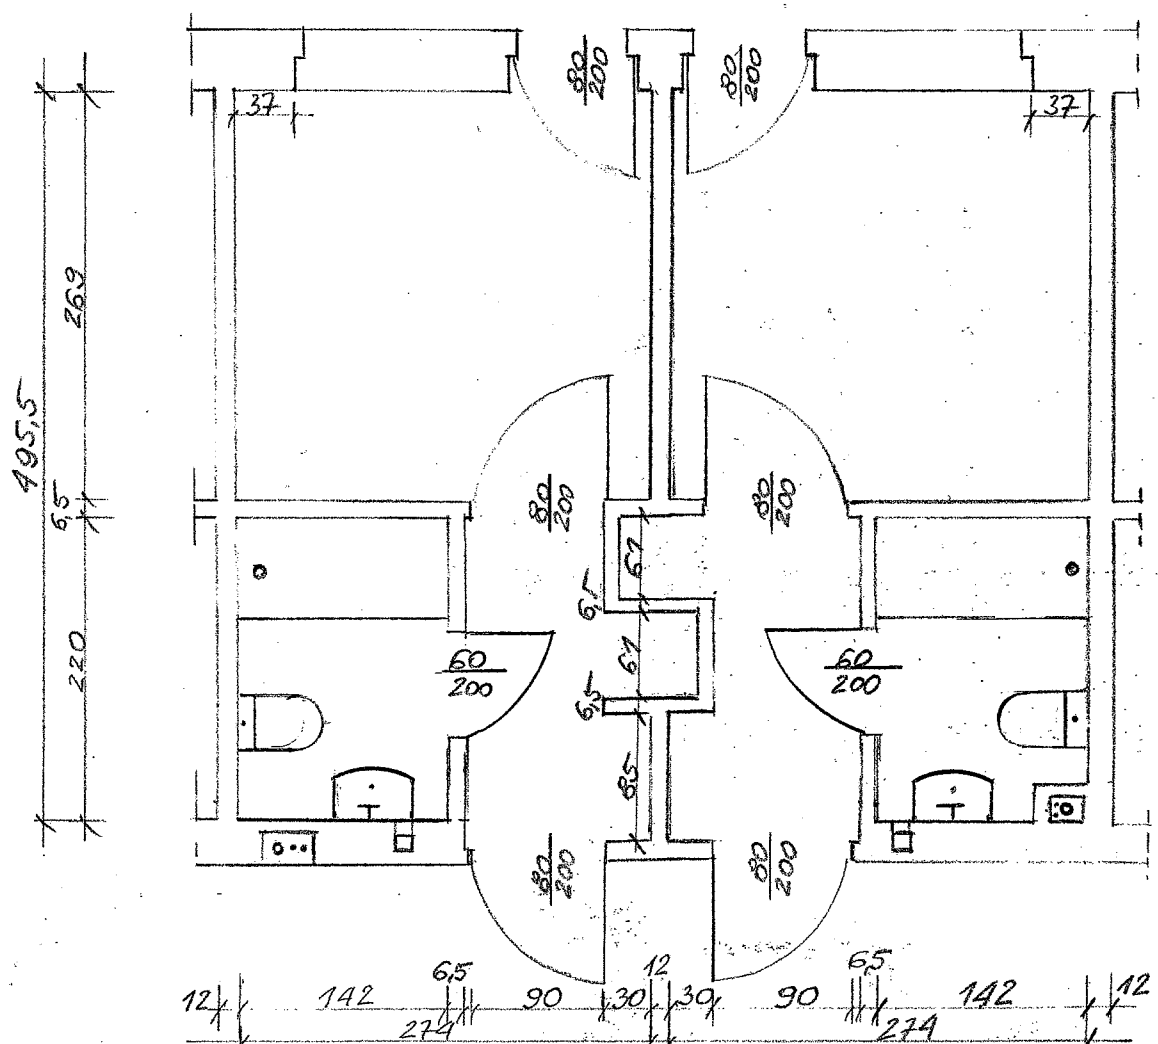

Sporządził: inż. Jan Dąbrowski